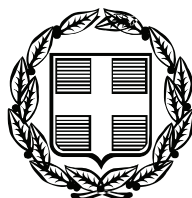


ΕΦΗΜΕΡΙΣ ΤΗΣ ΚΥΒΕΡΝΗΣΕΩΣ

ΤΗΣ ΕΛΛΗΝΙΚΗΣ ΔΗΜΟΚΡΑΤΙΑΣ

ΤΕΥΧΟΣ ΤΕΤΑΡΤΟ **Αρ. Φύλλου 635**

30 Νοεμβρίου 2007

ΑΠΟΦΑΣΕΙΣ

Αριθμ. 20442
Καθορισμός ορίων αιγιαλού, παραλίας και παλαιού αιγιαλού στη θέση «Τρεις Εκκλησιές - Όρμος Παπά», νήσου Ίου.

Ο ΓΕΝΙΚΟΣ ΓΡΑΜΜΑΤΕΑΣ ΠΕΡΙΦΕΡΕΙΑΣ
ΝΟΤΙΟΥ ΑΙΓΑΙΟΥ

Έχοντας υπόψη:

1. Τις διατάξεις του άρθρου 3,4,5 και 6 ν. 2971/2001 (ΦΕΚ 285/τ.Α΄/19.12.2001) « περί αιγιαλού και παραλίας».

2. Τις διατάξεις του άρθρου 1 του ν.δ. 439/1970 «περί συμπληρώσεως των διατάξεων περί αιγιαλού».

3. Τις διατάξεις του άρθρου 5 του ν. 3200/1955 «περί διοικητικής αποκέντρωσης», όπως αυτές τροποποιήθηκαν και ισχύουν σήμερα.

4. Τις διατάξεις του άρθρου 19 παράγρ. 5 ν. 2344/1995, του άρθρου 52 παρ. 6 ν. 2218/1994, του άρθρου 4 παρ. 7 του ν. 2240/1994, δυνάμει των οποίων αρμοδιότητες του Υπουργείου Οικονομικών που είχαν μεταβιβασθεί στους Νομάρχες, ανήκουν στον Περιφερειακό Δ/ντή, σε συνδυασμό με αυτές του άρθρου 14 παρ. 2 του ν. 2399/1996 με τις οποίες προβλέπεται η κατάργηση των θέσεων των Περ/κών Δ/ντών, οι αρμοδιότητες πλέον του οποίου περιήλθαν στο Γενικό Γραμματέα της Περιφέρειας και ασκούνται από τον αναπληρωτή Περ/κό Δ/ντή.

5. Τις διατάξεις του τετάρτου εδαφίου της παρ. 2 του άρθρου 1 και της παρ. 6 του άρθρου του ν. 2503/1997 «Διοίκηση, οργάνωση, στελέχωση της Περιφέρειας, ρύθμιση θεμάτων για την Τοπική Αυτοδιοίκηση και άλλες διατάξεις» (ΦΕΚ 107/Α΄), σύμφωνα με τις οποίες οι Περιφερειακές Υπηρεσίες του Υπουργείου Οικονομικών, που συγκροτούσαν την Περιφερειακή Διοίκηση του Νομού ή της Νομαρχίας, δεν υπήχθησαν στην ενιαία οργανική μονάδα της Περιφέρειας, ούτε καταργήθηκαν αλλά αποτελούν από 1.9.1997, Υπηρεσίες του Υπουργείου Οικονομικών.

6. Το υπ' αριθμ. 28979/31.7.1997 έγγραφο της Δ/νσης Διοίκησης του Υπουργείου Εσωτερικών, Δημ. Διοίκησης και Αποκέντρωσης, σύμφωνα με το οποίο οι αρμοδιότητες του Γενικού Γραμματέα της Περιφέρειας σε θέματα Υπηρεσιών του Υπουργείου Οικονομικών, μεταφέρονται από 1.9.1997 στον Υπουργό Οικονομικών.

7. Την υπ' αριθμ. 42362/9252/28.9.2007 (ΦΕΚ 1948 τ.Β΄) κοινή απόφαση του Πρωθυπουργού και του Υπουργού Οικονομίας και Οικονομικών, οι οποίες αφορούν αρμοδιότητες, που μεταβιβάζονται κατά των ανωτέρω, στους Υφυπουργούς Οικονομίας και Οικονομικών.

8. Τον ν. 3220/2004, «Μέτρα αναπτυξιακής και κοινωνικής πολιτικής-αντικειμενοποίηση του φορολογικού ελέγχου κ.α διατάξεις (ΦΕΚ 15/Α΄/28.1.2004.

9. Την υπ' αριθμ. 1030067/296/Α006/7.4.2004, εγκύκλιο, της Δ/νσης Οργάνωσης του Υπουργείου Οικονομίας και Οικονομικών.

10. Την από 16.5.2007 έκθεση της επιτροπής καθορισμού των ορίων αιγιαλού, παραλίας, στην περιοχή «Τρεις Εκκλησιές - Όρμος Παπά», νήσου Ίου και το από Ιανουάριο του 2007 κτηματολογικό, υψομετρικό, τοπογραφικό διάγραμμα, κλίμακας 1:1000, το οποίο συντάχθηκε από τον Αγρονόμο Τοπογράφο Μηχανικό Θωμά Κεχρολόγου σε μία πινακίδα, ελέγχθηκε για την ακρίβεια της αποτύπωσης στις 24.1.2007 από τον Θεόδωρο Κιουπίδη, Τεχνολόγο Τοπογράφο Μηχανικό της Κτηματικής Υπηρεσίας Ν. Κυκλάδων και θεωρήθηκε την ίδια ημερομηνία, από τον Στέλιο Σεζένια, Προϊστάμενο της Κτηματικής Υπηρεσίας Ν. Κυκλάδων.

11. Το υπ' αριθμ. 544.5/858/07/8.10.2007 έγγραφο του Γενικού Επιτελείου Ναυτικού, με τις υποδείξεις του οποίου συμμορφώθηκε η επιτροπή, αποφασίζουμε:

Επικυρώνουμε την από 16.5.2007 έκθεση της κατά το άρθρο 3 του ν. 2971/2001 αρμόδιας επιτροπής για τον καθορισμό των ορίων αιγιαλού και παραλίας στη θέση «Τρεις Εκκλησιές-Όρμος Παπά» νήσου Ίου καθώς επίσης και το από Ιανουάριο του 2007 κτηματολογικό, υψομετρικό τοπογραφικό διάγραμμα, κλίμακας 1:1000, το οποίο συντάχθηκε από τον Ιανουάριο του 2007 Αγρονόμο Τοπογράφο Μηχανικό Θωμά Κεχρολόγο, σε μία πινακίδα, ελέγχθηκε ως προς την ακρίβεια της αποτύπωσης στις 24.1.2007, από το Θεόδωρο Κιουπίδη, Τεχνολόγο Τοπογράφο Μηχανικό της Κτηματικής Υπηρεσίας Ν. Κυκλάδων και θεωρήθηκε την ίδια ημερομηνία από το Στέλιο Σεζένια, Προϊστάμενο της Κτηματικής Υπηρεσίας Ν. Κυκλάδων.

Στο τοπογραφικό αυτό διάγραμμα καθορίστηκε:

α) Η οριογραμμή του αιγιαλού με κόκκινη συνεχή πολυγωνική γραμμή και στοιχεία Α1, Α2, Α3, ... Α117, Α118, Α119.

β) Η οριογραμμή της παραλίας με κίτρινη συνεχή πολυγωνική γραμμή και με στοιχεία Α1΄, Α2΄, Α3΄, ..., Α117΄, Α118΄, Α119΄.

Αποφαινόμαστε, ότι υφίσταται παλαιός αιγιαλός, ο οποίος καθορίζεται επί του ανωτέρω τοπογραφικού διαγράμματος με μπλε πολυγωνική γραμμή και με στοιχεία ΠΑ1=Α4, ΠΑ2, ΠΑ3, ..., ΠΑ7, ΠΑ8, ΠΑ9=Α8.

Η ζώνη παραλίας έχει πλάτος 10 μ. διότι διαφορετικά δεν εξυπηρετούνται οι σκοποί του άρθρου 1 παρ. 2 του ν. 2971/2001.

Δεν εξαιρούνται τα κτίσματα, (τμήματα ξερολιθιάς), που βρίσκονται στη ζώνη παραλίας.

Η απόφαση αυτή με την έκθεση της επιτροπής και το τοπογραφικό διάγραμμα να δημοσιευθούν στην Εφημερίδα της Κυβερνήσεως.

Ερμούπολη, 12 Νοεμβρίου 2007

Ο Γενικός Γραμματέας Περιφέρειας
ΧΑΡΑΛΑΜΠΟΣ ΚΟΚΚΙΝΟΣ

ΕΚΘΕΣΗ
ΕΠΙΤΡΟΠΗΣ ΚΑΘΟΡΙΣΜΟΥ ΤΩΝ ΟΡΙΩΝ ΤΟΥ ΑΙΓΙΑΛΟΥ
(ΑΡΘΡΟ 3, Ν. 2971 - ΦΕΚ 285/Α΄/19.12.2001)

Για τον καθορισμό των ορίων του αιγιαλού που γίνεται για πρώτη φορά στη θέση «ΤΡΕΙΣ ΕΚΚΛΗΣΙΕΣ-ΟΡΜΟΣ ΠΑΠΑ» του Δήμου Ιητών της νήσου Ίου του Νομού Κυκλάδων.

Στην Ίο, σήμερα 16.5.2007, οι υπογεγραμμένοι:

1. ΣΤΕΛΙΟΣ ΣΕΖΕΝΙΑΣ, Προϊστάμενος της Κτηματικής Υπηρεσίας του Νομού Κυκλάδων, ως Πρόεδρος,

2. ΘΕΟΔΩΡΟΣ ΚΙΟΥΠΙΔΗΣ, Τεχνολόγος Τοπογράφος Μηχανικός της Κτηματικής Υπηρεσίας του Νομού Κυκλάδων, ως μέλος,

3. ΑΠΟΣΤΟΛΟΣ ΡΕΦΕΝΕΣ, λιμενάρχης Ίου, ως μέλος,

Γραμματέας της Επιτροπής είναι η Αγγελική Ψιλλοπούλου, υπάλληλος της Κτηματικής Υπηρεσίας του Ν. Κυκλάδων.

Τα μέλη της Επιτροπής:

4. ΔΗΜΗΤΡΙΟΣ ΜΠΟΥΝΤΟΥΡΗΣ, Διευθυντής της Διεύθυνσης Πολεοδομίας Νομαρχιακής Αυτοδιοίκησης Ν. Κυκλάδων, και

5. ΕΜΜΑΝΟΥΗΛ ΚΑΛΑΒΡΟΣ, Διευθυντής Χωροταξίας και Περιβάλλοντος της Γενικής Γραμματείας Περιφέρειας Ν. Κυκλάδων, αν και προσκλήθηκαν με την υπ' αριθμ. οικ.983/11.5.2007 πρόσκληση του προέδρου, δεν παρευρέθησαν αποτελούντες την επιτροπή καθορισμού των ορίων του αιγιαλού δυνάμει του άρθρου 3 του ν. 2971 (ΦΕΚ 285Α΄/19.12.2001), μεταβήκαμε επιτόπου στην προαναφερθείσα περιοχή, και

Λαβόντες υπόψη:

1. Την από Ιανουάριο 2007 αίτηση καθορισμού του Θωμά Κεχρολόγου, των ορίων του αιγιαλού στην εν λόγω θέση.

2. Το τοπογραφικό, υψομετρικό και κτηματολογικό διάγραμμα, το οποίο συντάχθηκε τον Ιανουάριο του 2007, από τον Θωμά Κεχρολόγο, Αγρονόμο Τοπογράφο Μηχανικό σε μία πινακίδα σε κλίμακα 1:1000, ελέγχθηκε επιτόπου για την ακρίβεια της αποτύπωσης την 24.1.2007 από τον Θεόδωρο Κιουπίδη Τεχνολόγο Τοπογράφο Μηχανικό της Κτηματικής Υπηρεσίας του Νομού Κυκλάδων και θεωρήθηκε την ίδια ημερομηνία από τον Στέλιο Σεζένια, Προϊστάμενο της Κτηματικής Υπηρεσίας του Νομού Κυκλάδων.

3. Τις διατάξεις του ν. 2971/2001 «Αιγιαλός, παραλία και άλλες διατάξεις» όπως αυτός ισχύει

και τον ν. 1337/1983 καθώς και την προς αυτόν σχετική Δικαστηριακή και Διοικητική Νομολογία.

4. Την από την επιτόπια μετάβαση σχηματισθείσα αντίληψη περί του πλάτους της βρεχόμενης ζώνης της ξηράς καθώς και τα στοιχεία καθορισμού αιγιαλού και παραλίας που προβλέπονται από το άρθρο 9 του ν. 2971/2001 και ειδικότερα:

α. Τη γεωμορφολογία του εδάφους για την οποία αναλυτικά αναφέρεται ότι:

1) Η γεωμορφολογία της παράκτιας ζώνης συνίσταται από πολύ υψηλές με βραχώδη πρανή με πολύ μεγάλες-απότομες κλίσεις, μεγάλες υψομετρικές διαφορές-καταπτώσεις. Στα βόρεια υφίσταται αμμώδης ακτή μήκους 200 μ. περίπου και μέγιστου πλάτους 70 μ.

2) Μέσα στη ζώνη του αιγιαλού δεν υπάρχει καμία επέμβαση στο φυσικό έδαφος.

3) Της βραχώδους ακτής συνέχονται εκτάσεις λοφώδεις με έδαφος ημιβραχώδες και βραχώδες, ενώ της αμμώδους ακτής συνέχεται έκταση που αποτελεί το «δέλτα» της κοίτης του εκβάλλοντος ρέματος, η οποία καταλήγει στην ακτή. Όλες οι εκτάσεις είναι αδόμητες και χέρσες και στο σύνολό τους ευρίσκονται εκτός σχεδίου και εκτός ορίων οικισμού.

4) Το φυσικό όριο βλάστησης συνίσταται από θαμνώδη χαμηλή φυσική βλάστηση (θυμάρια, φρύγανα).

β. Το γεγονός ότι στην ευρύτερη περιοχή δεν εντοπίστηκαν άλλοι φυσικοί πόροι μέσα στην παράκτια ζώνη.

γ. Η περιοχή προσβάλλεται από ισχυρούς ανέμους έντασης 7-10Β κυρίως από Α και ΝΑ διευθύνσεις, ενώ είναι προστατευμένη από ανέμους βορείων και δυτικών διευθύνσεων και έχει μεγάλο ανάπτυγμα πελάγους.

δ. Τη μορφολογία του πυθμένα ο οποίος συνίσταται από αμμώδη σύσταση και ήπιες κλίσεις κοντά στην ακτή μπροστά από την αμμώδη ακτή ενώ στην υπόλοιπη έκταση από βραχώδη ανώμαλη σύσταση με απότομα βάθη κοντά στην ακτή.

ε. Την μη ύπαρξη τεχνικών έργων στη περιοχή.

στ. Την μη ύπαρξη εγκεκριμένων χωροταξικών κατευθύνσεων και χρήσεων γης που επηρεάζουν την παράκτια ζώνη.

ζ. Την μη ύπαρξη καταγραφής δημόσιων κτημάτων κάθε κατηγορίας που βρίσκονται σε άμεση γειτνίαση με την παράκτια ζώνη.

η. Το γεγονός ότι δεν υφίσταται Κτηματολόγιο.

θ. Την μη ύπαρξη ευπαθών οικοσυστημάτων και προστατευόμενων περιοχών, αποφασίζουμε:

1. Καθορίζουμε επί του ανωτέρω τοπογραφικού διαγράμματος:

α) Την οριογραμμή του αιγιαλού με ερυθρά συνεχή πολυγωνική γραμμή και στοιχεία Α1, Α2, Α3, ..., Α117, Α118, Α119.

β) Την οριογραμμή της παραλίας με κίτρινη συνεχή πολυγωνική γραμμή και στοιχεία Α1΄, Α2΄, Α3΄, ..., Α117΄, Α118΄, Α119΄.

Αποφαίνεται ότι υφίσταται παλαιός αιγιαλός, ο οποίος καθορίζεται επί του ανωτέρω τοπογραφικού διαγράμματος με μπλε πολυγωνική γραμμή και με στοιχεία ΠΑ1=Α4, ΠΑ2, ΠΑ3,..., ΠΑ7, ΠΑ8, ΠΑ9=Α8.

2. Η ζώνη της παραλίας έχει πλάτος δέκα (10) μέτρα γιατί διαφορετικά δεν εξυπηρετούνται οι σκοποί του άρθρου 1 παρ. του ν. 2971/2001.

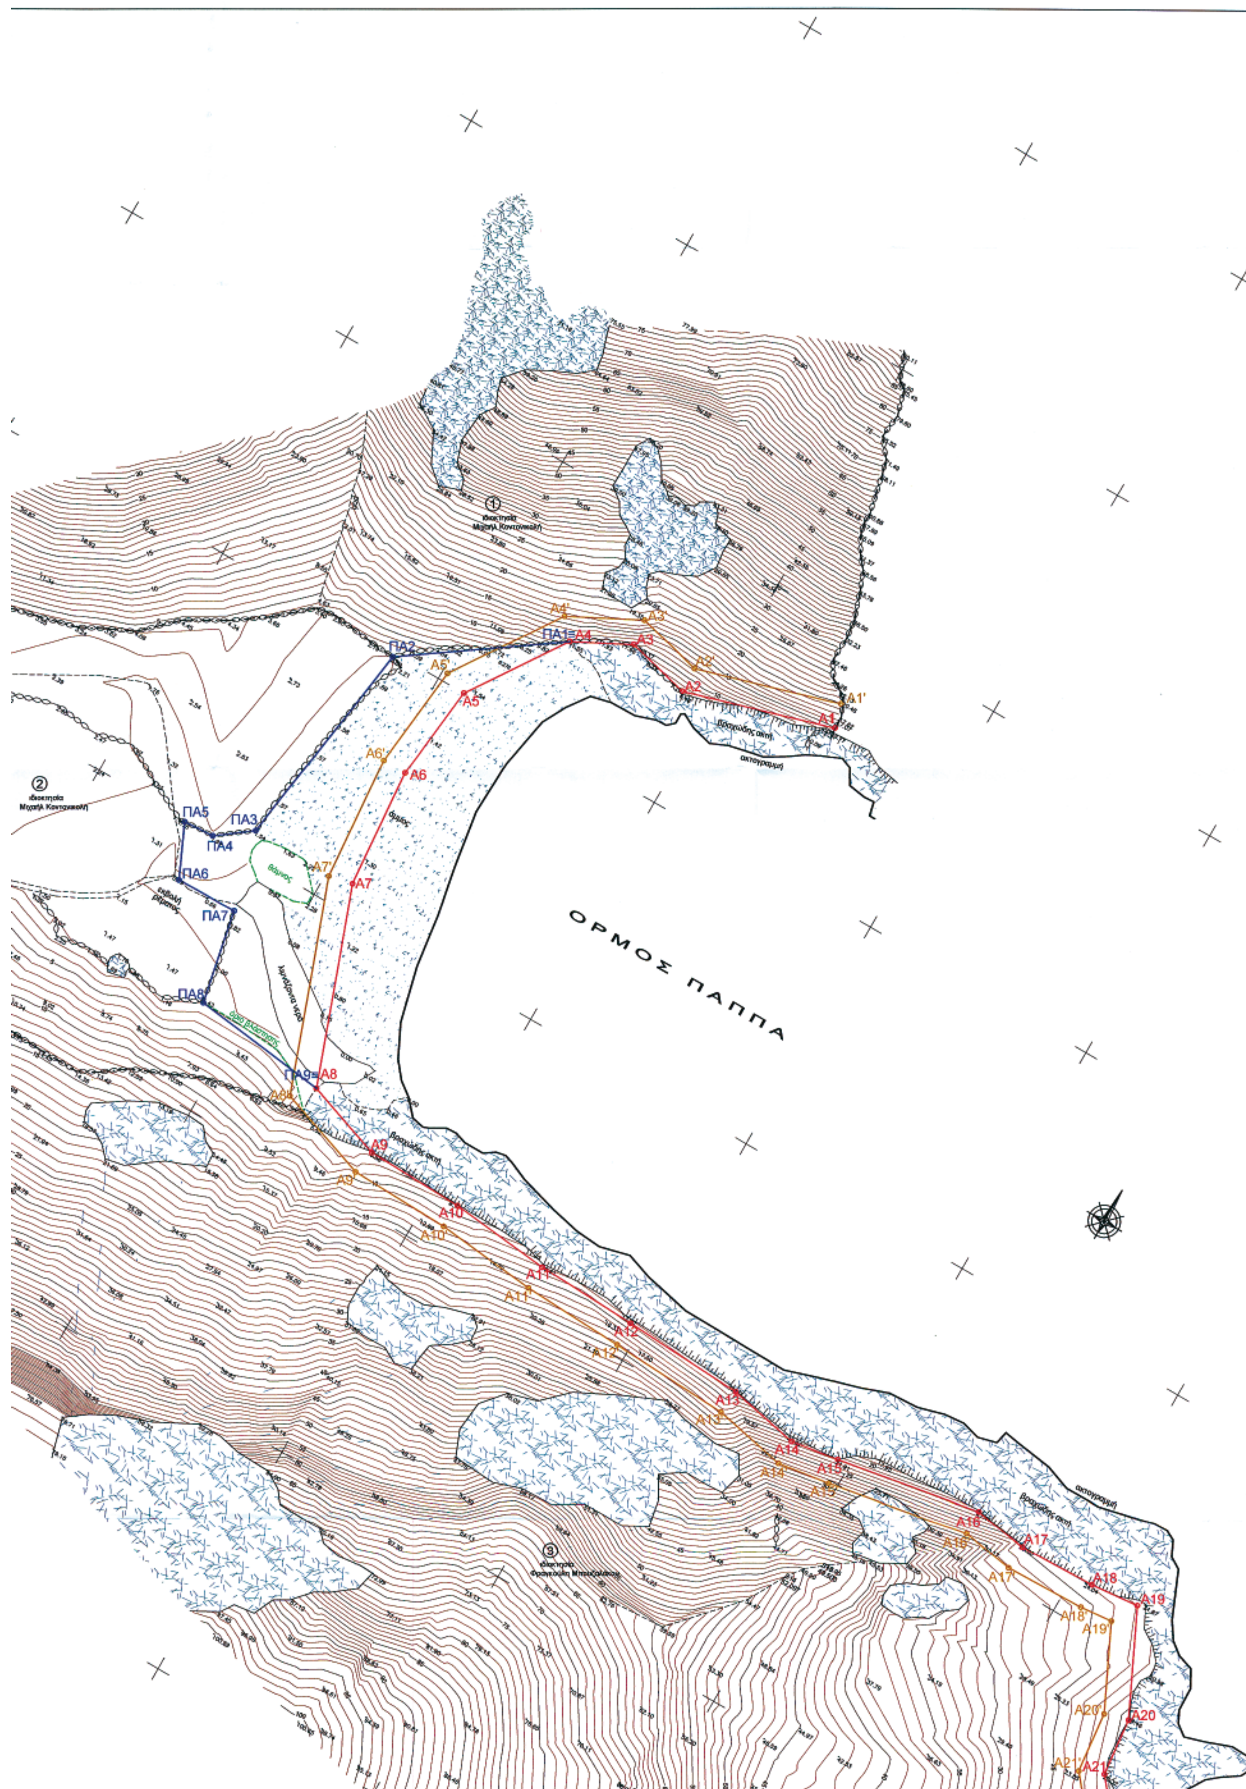
Δεν εξαιρούνται τα κτίσματα (τμήματα ξερολιθιάς), που βρίσκονται στη ζώνη παραλίας.

Η Επιτροπή

ΘΕΟΔΩΡΟΣ ΚΙΟΥΠΙΔΗΣ,
ΣΤΕΛΙΟΣ ΣΕΖΕΝΙΑΣ,
ΑΠΟΣΤΟΛΟΣ ΡΕΦΕΝΕΣ

ΕΘΝΙΚΟ ΤΥΠΟΓΡΑΦΕΙΟ
Για τεχνικούς λόγους στο σχεδιάγραμμα έγινε σμίκρυνση κατά ποσοστό 53%

4060600
4060500
4060400
4060300
4060200
4060100
4060000
622900
623000
623100


ΟΡΜΟΣ ΠΑΠΠΑ
ΠΑ1≡Α4
ΠΑ2
ΠΑ3
ΠΑ4
ΠΑ5
ΠΑ6
ΠΑ7
ΠΑ8
ΠΑ9≡Α8
Α1
Α2
Α3
Α5
Α6
Α7
Α9
Α10
Α11
Α12
Α13
Α14
Α15
Α16
Α17
Α18
Α19
Α20
Α21
Α1'
Α2'
Α3'
Α4'
Α5'
Α6'
Α7'
Α8'
Α9'
Α10'
Α11'
Α12'
Α13'
Α14'
Α15'
Α16'
Α17'
Α18'
Α19'
Α20'
Α21'
βραχώδης ακτή
ακτογραμμή
θάμνος

ΣΥΝ/ΝΕΣ ΚΟΡΥΦΩΝ ΑΙΓΙΑΛΟΥ

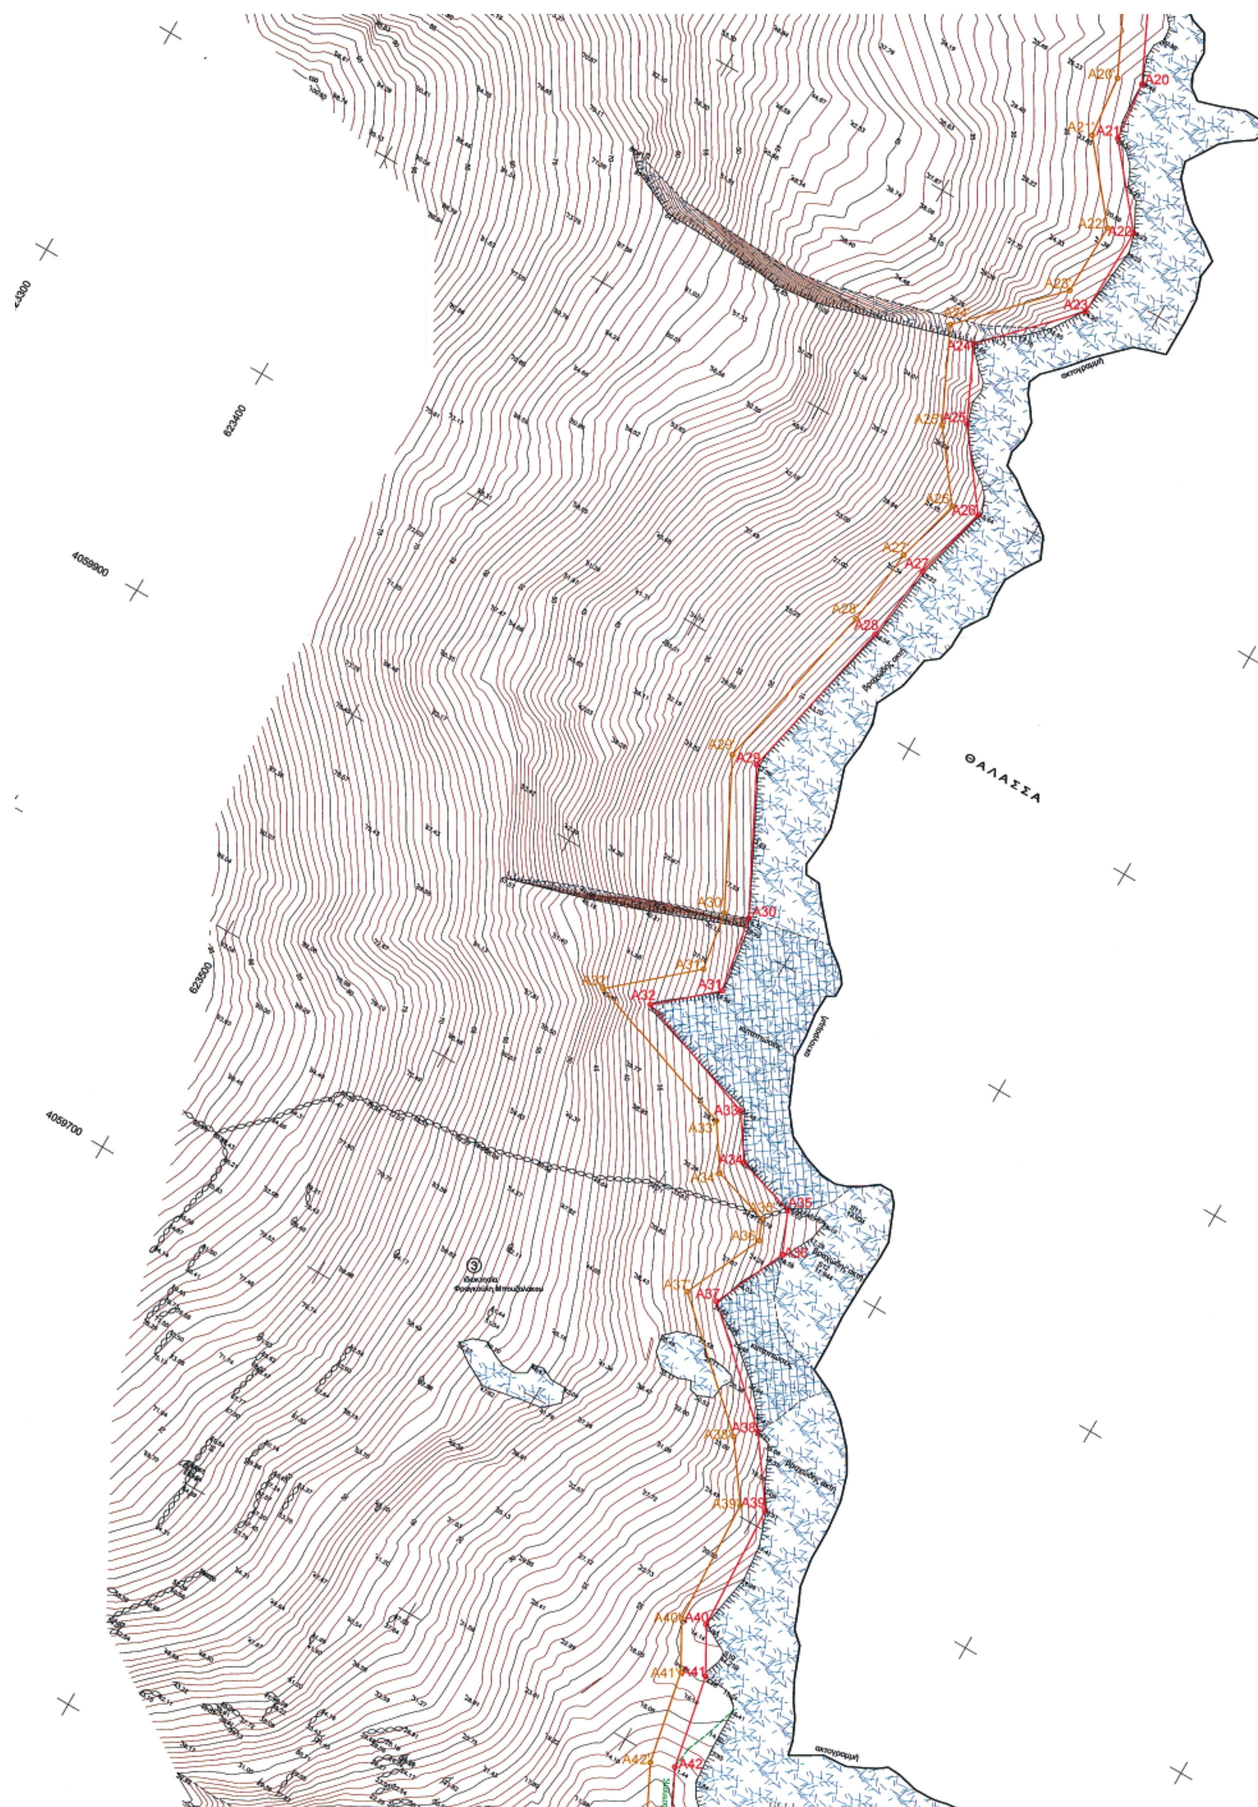
Σημείο	X	Y
A1	623348.12	4060562.25
A2	623287.49	4060544.38
A3	623261.44	4060550.78
A4	623238.32	4060538.98
A5	623211.81	4060500.01
A6	623207.40	4060460.47
A7	623211.26	4060411.26
A8	623239.41	4060333.17
A9	623271.48	4060322.01
A10	623311.81	4060320.74
A11	623353.60	4060316.17
A12	623395.51	4060314.44
A13	623445.92	4060311.74
A14	623475.28	4060305.80
A15	623494.92	4060308.71
A16	623554.24	4060319.41
A17	623576.53	4060315.86
A18	623608.21	4060316.74
A19	623628.21	4060318.69
A20	623648.07	4060277.07
A21	623650.48	4060253.53
A22	623674.78	4060223.89
A23	623673.90	4060187.12
A24	623641.38	4060153.23
A25	623655.09	4060124.36
A26	623677.21	4060095.13
A27	623668.96	4060064.60
A28	623665.28	4060033.06
A29	623650.11	4059963.90
A30	623678.05	4059909.36
A31	623683.39	4059878.70
A32	623661.29	4059859.39
A33	623713.99	4059840.87
A34	623725.43	4059823.69
A35	623750.43	4059815.92
A36	623757.34	4059799.55
A37	623743.66	4059770.07
A38	623784.36	4059733.16
A39	623802.79	4059707.29
A40	623805.01	4059655.87
A41	623815.15	4059637.75
A42	623822.67	4059600.24
A43	623836.18	4059573.13
A44	623883.05	4059606.40
A45	623880.38	4059573.52
A46	623892.62	4059553.56
A47	623862.01	4059542.02
A48	623847.43	4059530.69
A49	623838.78	4059507.56
A50	623879.79	4059483.56
A51	623907.44	4059461.52
A52	623922.76	4059436.09
A53	623940.96	4059410.26
A54	623973.56	4059406.95
A55	624003.75	4059387.41
A56	624030.12	4059381.88
A57	624043.02	4059366.40
A58	624096.99	4059343.13
A59	624063.50	4059333.83
A60	624086.86	4059295.19
A61	624106.70	4059254.74
A62	624132.00	4059204.61
A63	624160.13	4059159.11
A64	624184.37	4059156.92
A65	624193.03	4059119.55
A66	624207.85	4059107.15
A67	624236.20	4059098.72
A68	624275.05	4059079.80
A69	624311.39	4059067.80
A70	624319.17	4059057.87
A71	624358.80	4059037.77
A72	624379.35	4059029.79
A73	624374.49	4058986.49
A74	624361.28	4058925.57
A75	624378.75	4058900.98
A76	624368.34	4058882.11
A77	624336.03	4058847.56
A78	624318.09	4058791.78
A79	624300.56	4058799.45
A80	624268.84	4058834.25
A81	624275.75	4058857.56
A82	624225.05	4058905.27
A83	624207.51	4058902.79
A84	624187.09	4058915.06
A85	624163.73	4058912.78
A86	624131.30	4058901.02
A87	624103.66	4058893.04
A88	624050.99	4058892.03
A89	624011.74	4058913.74
A90	623994.88	4058934.44
A91	623995.58	4058965.66
A92	624009.75	4058997.79
A93	623996.49	4059040.55
A94	623959.19	4059065.43
A95	623940.49	4059122.67
A96	623929.60	4059198.66
A97	623908.90	4059225.92
A98	623887.61	4059219.63
A99	623848.36	4059237.45
A100	623817.42	4059210.57
A101	623770.03	4059167.39
A102	623755.88	4059133.06
A103	623725.31	4059092.96
A104	623700.93	4059072.11
A105	623689.04	4059087.55
A106	623603.05	4059127.37
A107	623592.24	4059127.04
A108	623548.67	4059101.23
A109	623525.11	4059110.46
A110	623506.31	4059106.84
A111	623496.21	4059112.42
A112	623483.49	4059106.87
A113	623471.80	4059116.37
A114	623431.83	4059131.72
A115	623403.49	4059148.81
A116	623383.58	4059150.13
A117	623361.27	4059147.67
A118	623392.67	4059095.27
A119	623401.26	4059073.25

ΣΥΝ/ΝΕΣ ΚΟΡΥΦΩΝ ΠΑΡΑΛΙΑΣ

Σημείο	X	Y
A1	623345.29	4060571.85
A2	623287.25	4060554.74
A3	623260.21	4060561.38
A4	623231.50	4060546.72
A5	623202.15	4060503.59
A6	623197.36	4060460.63
A7	623201.40	4060409.13
A8	623231.62	4060325.29
A9	623269.64	4060312.06
A10	623311.11	4060310.75
A11	623352.85	4060306.19
A12	623395.03	4060304.45
A13	623444.65	4060301.79
A14	623475.01	4060295.65
A15	623496.54	4060298.84
A16	623554.34	4060309.26
A17	623575.88	4060305.84
A18	623608.84	4060306.76
A19	623622.20	4060308.06
A20	623638.30	4060274.33
A21	623640.84	4060249.51
A22	623664.70	4060220.42
A23	623663.99	4060191.24
A24	623629.39	4060155.18
A25	623646.50	4060119.14
A26	623666.28	4060093.00
A27	623659.11	4060066.49
A28	623655.41	4060034.71
A29	623639.57	4059962.54
A30	623668.46	4059906.15
A31	623672.57	4059882.53
A32	623641.81	4059855.64
A33	623707.52	4059832.55
A34	623719.08	4059815.19
A35	623743.03	4059807.75
A36	623746.41	4059799.74
A37	623731.49	4059767.61
A38	623776.84	4059726.47
A39	623792.93	4059703.90
A40	623795.12	4059653.06
A41	623805.66	4059634.24
A42	623813.12	4059596.96
A43	623832.45	4059558.22
A44	623871.35	4059585.83
A45	623870.15	4059571.08
A46	623877.77	4059558.65
A47	623857.07	4059550.84
A48	623839.05	4059536.85
A49	623826.47	4059503.18
A50	623874.12	4059475.29
A51	623899.81	4059454.82
A52	623914.38	4059430.62
A53	623935.42	4059400.77
A54	623970.15	4059397.25
A55	623999.87	4059378.00
A56	624024.66	4059372.80
A57	624036.87	4059358.16
A58	624066.98	4059345.17
A59	624048.13	4059339.94
A60	624078.07	4059290.39
A61	624097.75	4059250.29
A62	624123.27	4059199.71
A63	624154.26	4059149.61
A64	624176.26	4059147.61
A65	624184.05	4059114.03
A66	624203.02	4059098.15
A67	624232.56	4059089.37
A68	624271.27	4059070.51
A69	624305.38	4059059.25
A70	624312.67	4059049.95
A71	624354.72	4059028.63
A72	624368.56	4059023.25
A73	624364.61	4058988.11
A74	624350.58	4058923.38
A75	624366.96	4058900.31
A76	624360.18	4058888.04
A77	624327.19	4058852.75
A78	624311.96	4058805.38
A79	624306.52	4058807.76
A80	624280.03	4058836.82
A81	624287.08	4058860.63
A82	624228.41	4058915.84
A83	624209.62	4058913.19
A84	624189.41	4058925.33
A85	624161.50	4058922.61
A86	624128.20	4058910.53
A87	624102.15	4058903.01
A88	624053.48	4058902.08
A89	624018.27	4058921.56
A90	624004.96	4058937.90
A91	624005.53	4058963.44
A92	624020.41	4058997.18
A93	624004.99	4059046.90
A94	623967.62	4059071.83
A95	623950.27	4059124.95
A96	623939.13	4059202.65
A97	623912.69	4059237.47
A98	623888.35	4059230.28
A99	623846.65	4059249.21
A100	623810.77	4059218.04
A101	623761.64	4059173.28
A102	623747.13	4059138.08
A103	623718.00	4059099.87
A104	623699.40	4059083.96
A105	623673.82	4059096.35
A106	623605.69	4059137.46
A107	623589.36	4059136.95
A108	623547.78	4059112.32
A109	623526.06	4059120.83
A110	623507.98	4059117.34
A111	623496.73	4059123.56
A112	623485.07	4059118.47
A113	623476.86	4059125.13
A114	623436.24	4059140.74
A115	623406.57	4059158.63
A116	623383.36	4059160.16
A117	623344.68	4059155.91
A118	623383.66	4059090.85
A119	623392.13	4059077.35

ΣΥΝ/ΝΕΣ ΚΟΡΥΦΩΝ ΠΑΛΑΙΟΥ ΑΙΓΙΑΛΟΥ

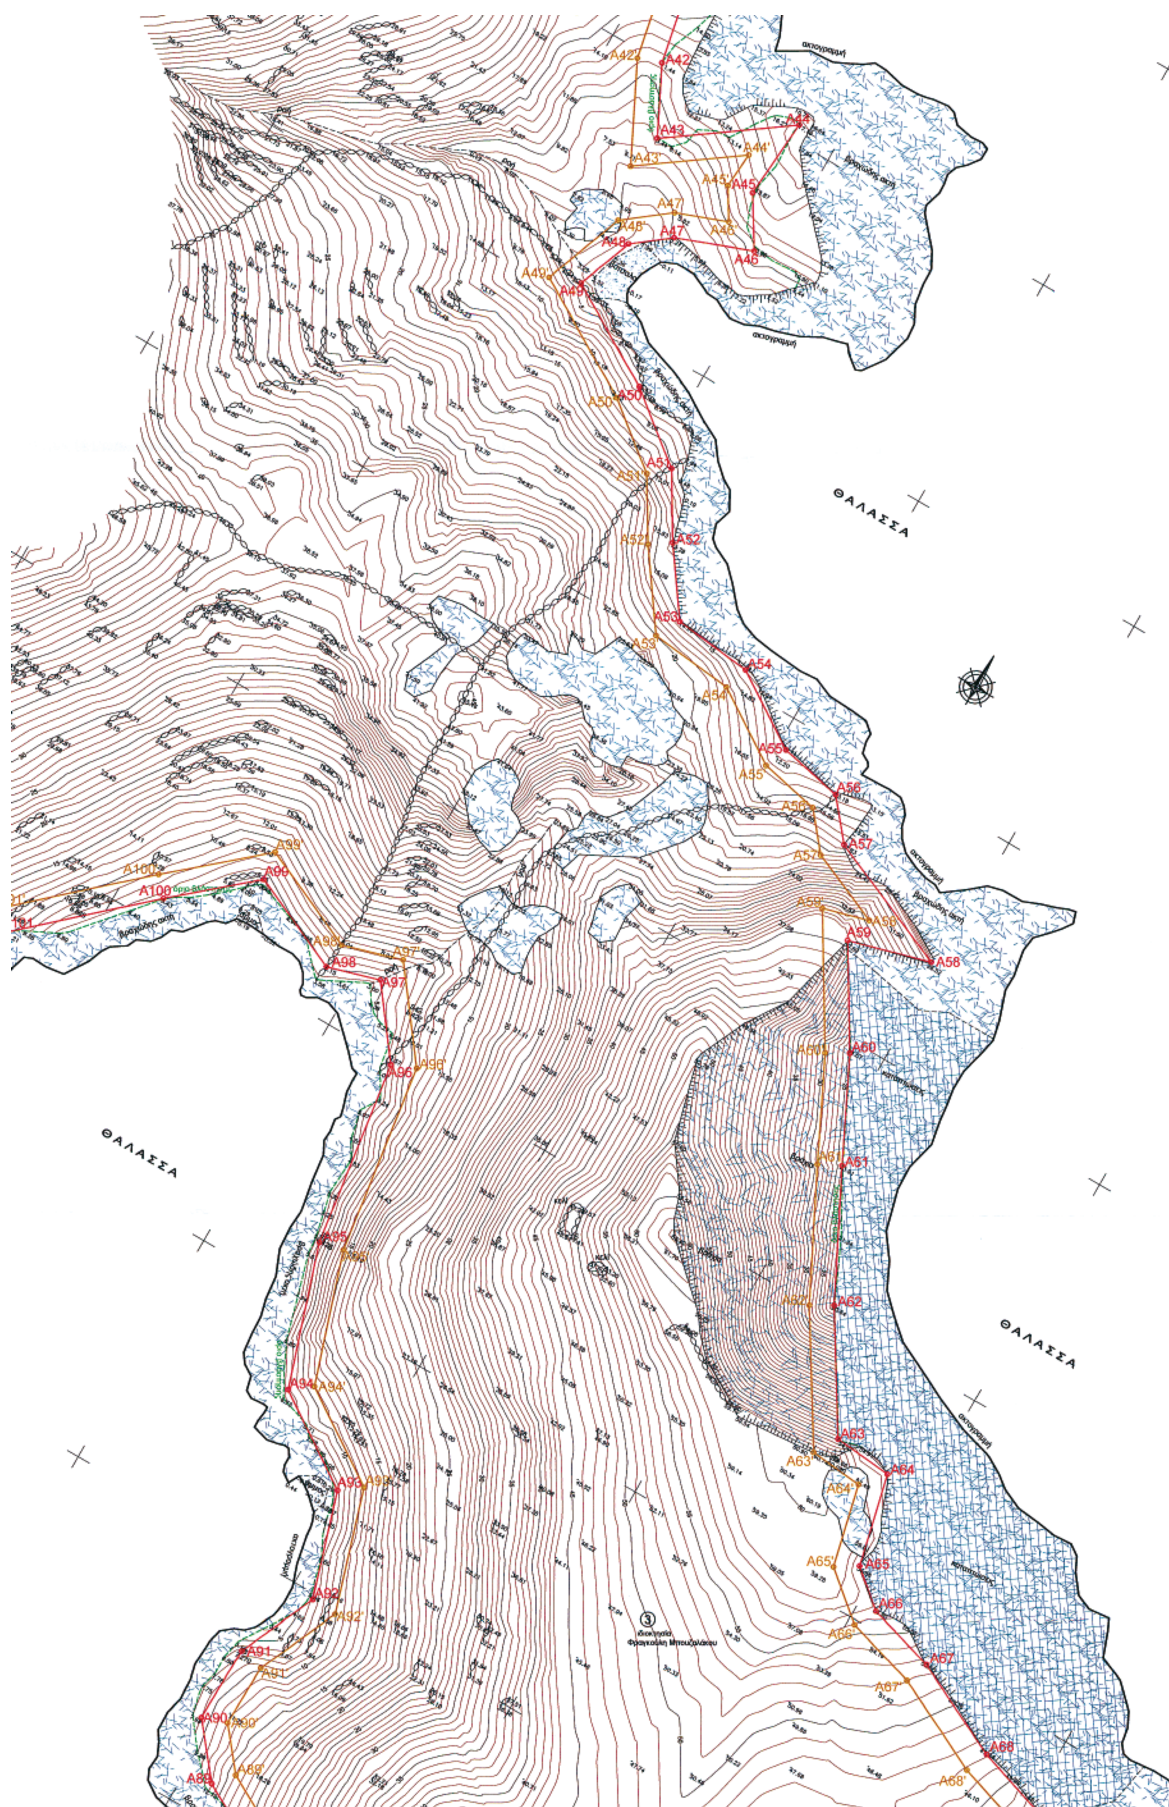
Σημείο	X	Y
ΠΑ1 ≡ Α4	623238.32	4060538.98
ΠΑ2	623179.89	4060498.18
ΠΑ3	623166.80	4060410.40
ΠΑ4	623152.83	4060399.98
ΠΑ5	623140.01	4060399.19
ΠΑ6	623149.80	4060377.76
ΠΑ7	623175.22	4060378.32
ΠΑ8	623182.73	4060340.26
ΠΑ9≡ Α8	623239.41	4060333.17

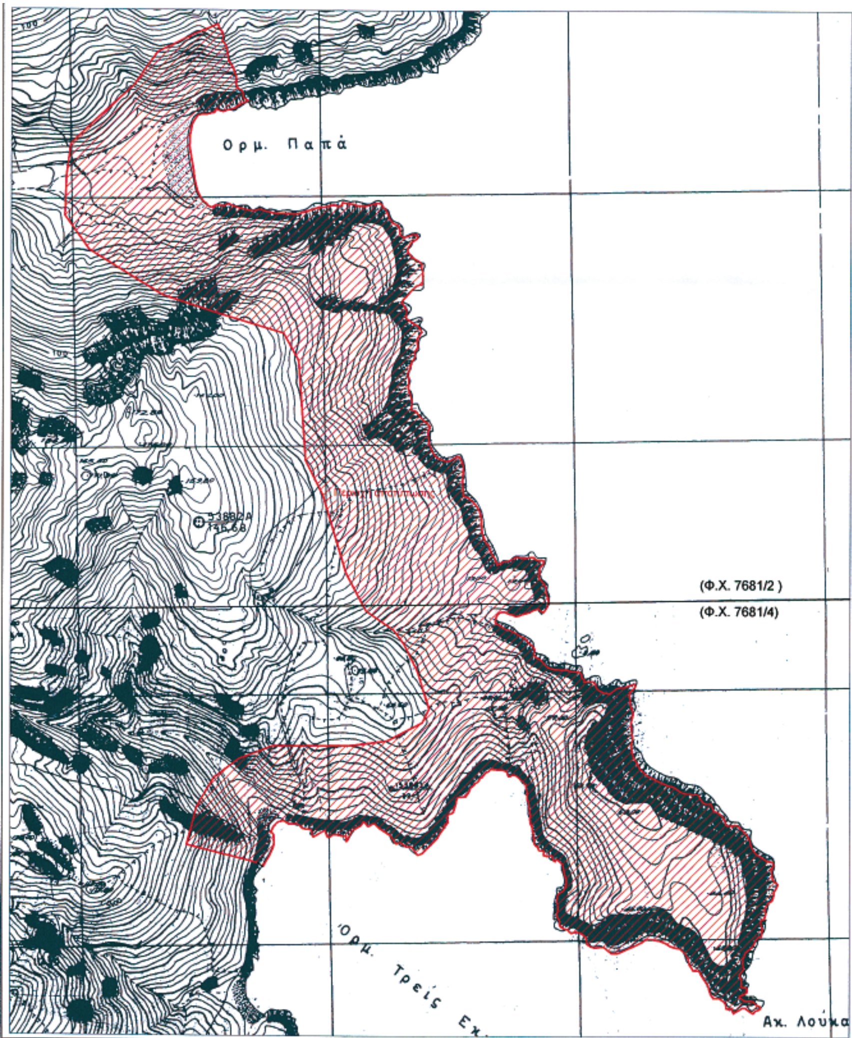

ΘΑΛΑΣΣΑ
623400
623500
4059900
4059700
ακτογραμμή
Α20
Α21
Α22
Α23
Α24
Α25
Α26
Α27
Α28
Α29
Α30
Α31
Α32
Α33
Α34
Α35
Α36
Α37
Α38
Α39
Α40
Α41
Α42

Απόσπασμα χάρτου κλ. 1:5000 της ΓΥΣ (Φ.Χ. 7681/2 & 7681/4 - ΙΟΣ)



04006353011070012


A42
A42'
A43
A43'
A44
A44'
A45
A45'
A46
A46'
A47
A47'
A48
A48'
A49
A49'
A50
A50'
A51
A51'
A52
A52'
A53
A53'
A54
A54'
A55
A55'
A56
A56'
A57
A57'
A58
A58'
A59
A59'
A60
A60'
A61
A61'
A62
A62'
A63
A63'
A64
A64'
A65
A65'
A66
A66'
A67
A67'
A68
A68'
A89
A89'
A90
A90'
A91
A91'
A92
A92'
A93
A93'
A94
A94'
A95
A95'
A96
A96'
A97
A97'
A98
A98'
A99
A99'
A100
A100'
ΘΑΛΑΣΣΑ
ΘΑΛΑΣΣΑ
ΘΑΛΑΣΣΑ



623900
4058800
624000

Υπόμνημα Συμβόλων

Ξηρολιθιά
Βράχια
Πρανές
Ισουψε
S9 60.020 Πολυγωνομετρικό Σημείο
Καταπ

Απόσπασμα χάρτου κλ. 1:50000 της ΓΥΣ (Φ.Χ. 124_ΙΟΣ)



ΠΙΝΑΚΑΣ ΣΥΝΤΕΤΑΓΜΕΝΩΝ ΣΤΑΣΕΩΝ

Α/Α	Χ (μ.)	Ψ (μ.)	Η (μ.)	ΧΑΡΑ
S1	623374.68	4059078.69	16.42	βρ
S2	623664.50	4059081.68	5.89	βρ
S3	623787.53	4059190.23	8.87	βρ
S4	623924.63	4059221.90	8.42	βρ
S5	623939.29	4059124.87	6.43	βρ
S6	623994.38	4058965.03	7.27	βρ
S7	624107.94	4058877.95	22.22	βρ
S8	624317.07	4058794.22	28.04	βρ
S9	624161.29	4059150.52	60.02	βρ
S10	623816.90	4059648.56	14.22	βρ
S11	623771.60	4059828.81	13.92	βρ
S12	623771.60	4059802.83	11.94	βρ
S13	623510.66	4060268.17	49.50	βρ
S14	623499.95	4060257.16	52.10	βρ

ΠΙΝΑΚΑΣ ΦΕΡΟΜΕΝΩΝ ΙΔΙΟΚΤΗΤΩΝ

Α/Α ΙΔΙΟΚΤΗΣΙΑΣ	ΙΔΙΟΚΤΗΤΗΣ
1	Μιχαήλ Κοντονικολή
2	Μιχαήλ Κοντονικολή
3	Φραγκούλη Μπουζαλάκου
4	URSULA LAMPE GISELA GEBHARDT RUPPERT GEBHARDT FRANK
5	Νικολάου Μπουζαλάκου

ΘΑΛΑΣΣΑ

ΘΑΛΑΣΣΑ

ΑΚΡ. ΛΟΥΚΑ

...βόλων

Βράχια

Ισουψείς καμπύλες

Καταπτώσεις

Ν ΣΤΑΣΕΩΝ

Η (μ.)	ΧΑΡΑΚΤΗΡΙΣΜΟΣ
16.42	βραχόσπμο
5.89	βραχόσπμο
8.87	βραχόσπμο
8.42	βραχόσπμο
6.43	βραχόσπμο
7.27	βραχόσπμο
22.22	βραχόσπμο
28.04	βραχόσπμο
60.02	βραχόσπμο
14.22	βραχόσπμο
13.92	βραχόσπμο
11.94	βραχόσπμο
49.50	βραχόσπμο
52.10	βραχόσπμο

ΥΠΟΜΝΗΜΑ ΕΠΙΤΡΟΠΗΣ

1. Το παρόν τοπογραφικό διάγραμμα συνοδεύει την από 16-05-2007 έκθεση της επιτροπής καθορισμού των ορίων αιγιαλού.
2. Κόκκινη γραμμή A1,A2,A3,...,A119 οριογραμμή αιγιαλού.
   Κίτρινη γραμμή A1',A2',A3', ...,A119' οριογραμμή παραλίας.
   Μπλε γραμμή ΠΑ1,ΠΑ2,ΠΑ3, ...,ΠΑ9 οριογραμμή παλαιού αιγιαλού.
3. Οι κορυφές των οριογραμμών του αιγιαλού, της παραλίας και του παλαιού αιγιαλού ορίζονται με συντεταγμένες του Κρατικού τριγωνομετρικού δικτύου ως ο συνημμένος πίνακας.
4. Η οριογραμμή της παραλίας χαράσσεται σε σταθερή απόσταση 10.00 μ. από την οριογραμμή του αιγιαλού.

ΙΟΣ 16-5.-2007

Η ΕΠΙΤΡΟΠΗ

Ο ΠΡΟΕΔΡΟΣ

ΣΤΕΛΙΟΣ ΣΕΖΕΝΙΑΣ
ΕΦΟΡΙΑΚΟΣ ΔΕ/Α'
ΠΡΟΪΣΤΑΜΕΝΟΣ Κ.Υ.Ν.Κ.

ΤΑ ΜΕΛΗ

α. ΘΕΟΔΩΡΟΣ ΚΙΟΥΠΙΔΗΣ
Τ.Ε. ΤΟΠΟΓΡ. Κ.Υ.Ν.Κ.

β. ΑΠΟΣΤΟΛΟΣ ΡΕΦΕΝΕΣ
ΛΙΜΕΝΑΡΧΗΣ ΙΟΥ



ΤΟΠΟΓΡΑΦΙΚΟ ΔΙΑΓΡΑΜΜΑ

ΚΑΘΟΡΙΣΜΟΥ ΟΡΙΩΝ ΑΙΓΙΑΛΟΥ - ΠΑΡΑΛΙΑΣ

ΘΕΣΗ : "ΤΡΕΙΣ ΕΚΚΛΗΣΙΕΣ - ΟΡΜΟΣ ΠΑΠΠΑ" Ν. ΙΟΥ
ΑΡΜΟΔΙΑ ΚΤΗΜΑΤΙΚΗ ΥΠΗΡΕΣΙΑ : ΚΥΚΛΑΔΩΝ
ΝΟΜΑΡΧΙΑ : ΚΥΚΛΑΔΩΝ

ΕΝΔΙΑΦΕΡΟΜΕΝΟΣ : ΦΡΑΓΚΟΥΛΗΣ ΜΠΟΥΖΑΛΑΚΟΣ

ΤΡΙΓΩΝΟΜΕΤΡΙΚΗ ΕΞΑΡΤΗΣΗ : Κρατικό Δίκτυο Γ.Υ.Σ.
Σύστημα ΕΓΣΑ 87 Φ.Χ. 1:50.000 Ίος (124)

ΥΨΟΜΕΤΡΙΚΗ ΑΦΕΤΗΡΙΑ : Μέση στάθμη θάλασσας με εξάρτηση από το τριγ/κό δίκτυο Γ.Υ.Σ.
Ισοδιάσταση ισοϋψών : 1 μ.

Αρ. Σχεδίου 1	ΚΛΙΜΑΚΑ 1:1000 Ημερ/νια αποτύπωσης : ΙΑΝΟΥΑΡΙΟΣ 2007

ΕΛΕΓΧΘΗΚΕ	ΘΕΩΡΗΘΗΚΕ	Ο ΣΥΝΤΑΞΑΣ
Επί τόπου για την ακρίβεια αποτύπωσης 24-1-2007 ΘΕΟΔΩΡΟΣ ΚΙΟΥΠΙΔΗΣ Τ.Ε. ΤΟΠΟΓΡ. Κ.Υ.Ν.Κ.	Ο Προϊστάμενος Κτηματικής Υπηρεσίας Ν. Κυκλάδων 24-1-2007 ΣΤΕΛΙΟΣ ΣΕΖΕΝΙΑΣ ΕΦΟΡΙΑΚΟΣ ΔΕ/Α'	Ν. Ψυχικό ΙΑΝΟΥΑΡΙΟΣ 2007 ΘΩΜΑΣ Σ. ΚΕΧΡΟΛΟΓΟΣ ΔΙΠΛ. ΑΓΡ/ΜΟΣ ΤΟΠΟΓΡΑΦΟΣ ΜΗΧΑΝΙΚΟΣ ΕΘΝΙΚΟΥ ΜΕΤΣΟΒΙΟΥ ΠΟΛΥΤΕΧΝΕΙΟΥ ΜΕΛΟΣ Τ.Ε.Ε. ΑΡΙΘΜΟΣ ΜΗΤΡΩΟΥ 72... ΑΘ. ΔΙΑΚΟΥ 1 - Ν. ΨΥΧΙΚΟ - ΤΗΛ. 210 677... ΑΦΜ: 047242298 - ΔΟΥ: ΨΥΧΙΚΟΥ



ΑΠΟ ΤΟ ΕΘΝΙΚΟ ΤΥΠΟΓΡΑΦΕΙΟ
ΚΑΠΟΔΙΣΤΡΙΟΥ 34 * ΑΘΗΝΑ 104 32 * ΤΗΛ. 210 52 79 000 * FAX 210 52 21 004
ΗΛΕΚΤΡΟΝΙΚΗ ΔΙΕΥΘΥΝΣΗ: http://www.et.gr – e-mail: webmaster.et@et.gr